

# SCEAUX

(92330 - Hauts-de-Seine)

1, rue du Four

Cadastre : Section K n° 240-p1  
(Parcelle à diviser)



## PLAN DE DIVISION EN VOLUMES IMMOBILIERS

Plan n° 1 : Niveau  
Tréfonds



En application de la loi  
n° 82-213 du 2/03/1982  
le présent acte a été déposé  
à la préfecture de Nanterre  
le ..... - 3 JAN. 2020  
et publié le ..... - 3 JAN. 2020

Le Directeur Général Adjoint des Services

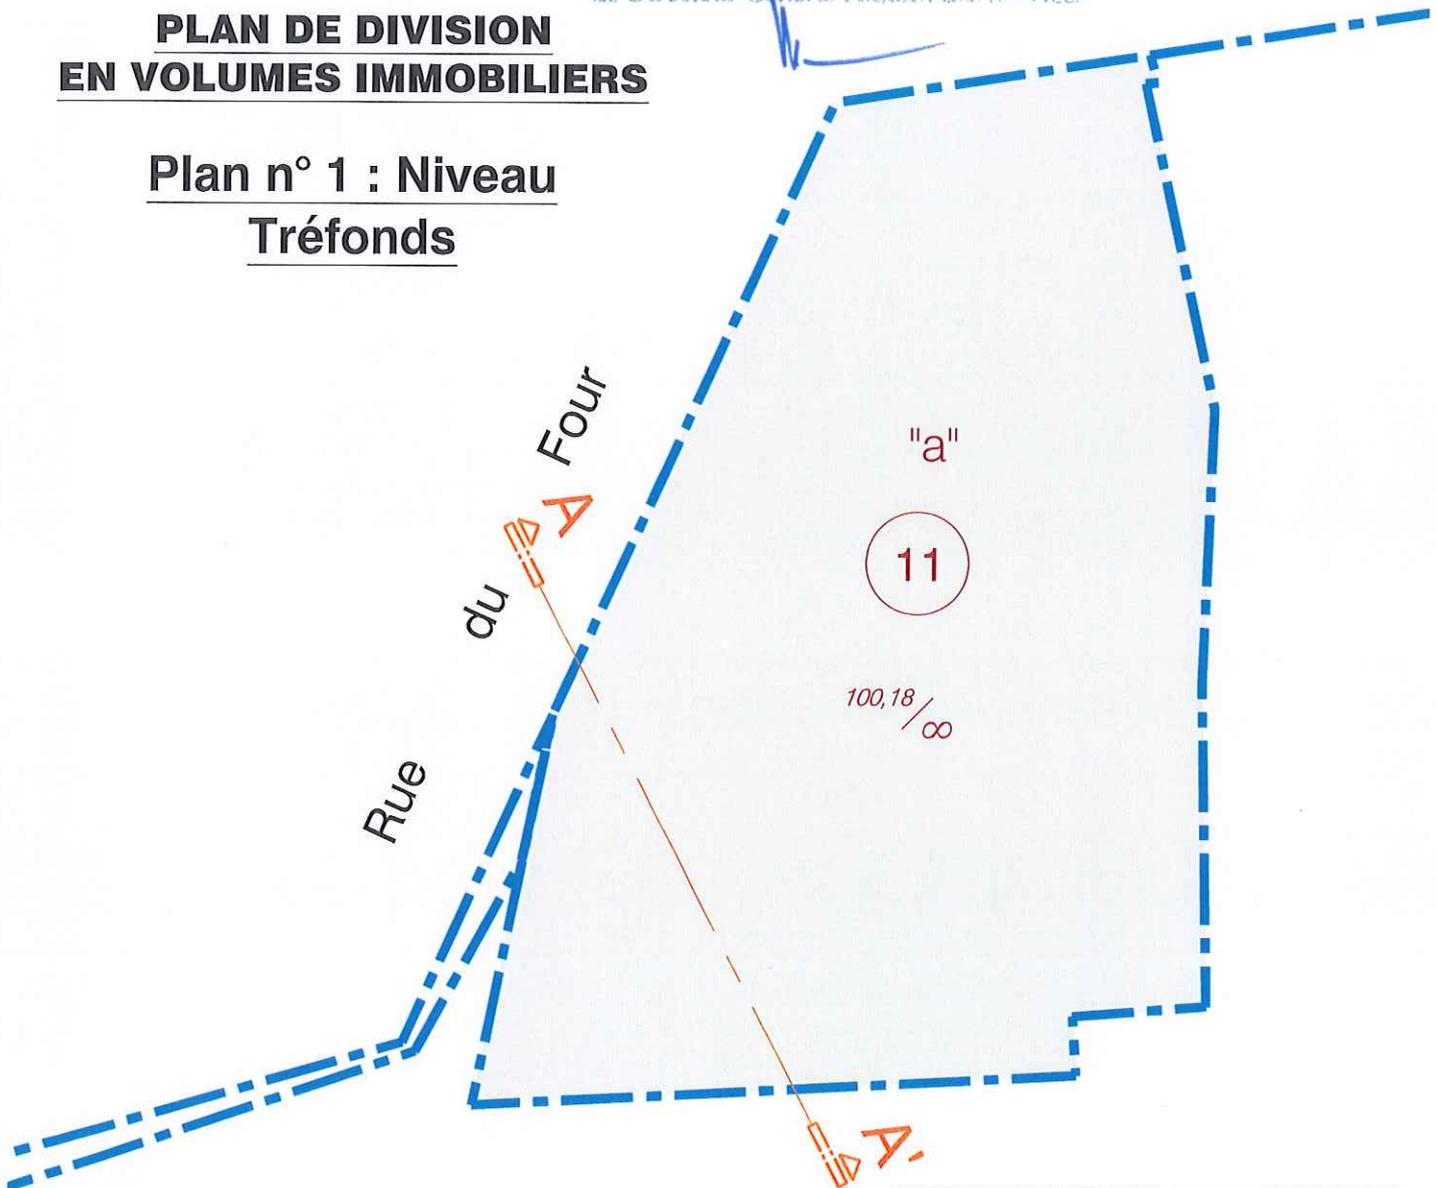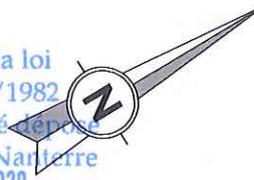

Dossier : G191770 - Archive : G17\_1319 - Indice : C  
Date : Décembre 2019 - Resp : PM/PG



**GEXPERTISE  
CONSEIL**

[www.gexpertise.fr](http://www.gexpertise.fr)

Siège Social : Sèvres  
conseil@gexpertise.fr  
+33 1 46 26 14 23

Bureau Secondaire : Toulon  
paca@gexpertise.fr  
+33 4 94 20 38 55

LEGENDE	
	LIMITE FONCIERE
	LIMITE DE VOLUME
	ALTITUDE SUPERIEURE DU VOLUME (∞ = SANS -) ALTITUDE INFERIEURE DU VOLUME (∞ = SANS -)
	LIMITE A L'AXE MEDIAN DU BÂTI EXISTANT
	APPARTENANCE DU MUR

0 2m 4m  
1m 3m

# SCEAUX

(92330 - Hauts-de-Seine)

1, rue du Four

Cadastre : Section K n° 240 p1  
(Parcelle à diviser)




Le Directeur Général Adjoint des Services

Nota :


Document établi à partir des plans "-1, R-1", "0. RDC" et "APD1 Plan de toiture", "05 Coupe déclassement", établis par COBE, Architecte à Paris, complétés et annotés, afin d'être annexés à l'état descriptif de division en volumes immobiliers par GEXPERTISE CONSEIL, géomètres-experts.

En application de la loi  
n° 82-213 du 2/03/1982  
le présent acte a été déposé  
à la préfecture de Nanterre  
le .....3 JAN. 2020  
et publié le .....3 JAN. 2020

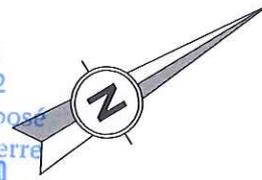

## PLAN DE DIVISION EN VOLUMES IMMOBILIERS

### Plan n° 2 : Niveau Premier Sous-sol

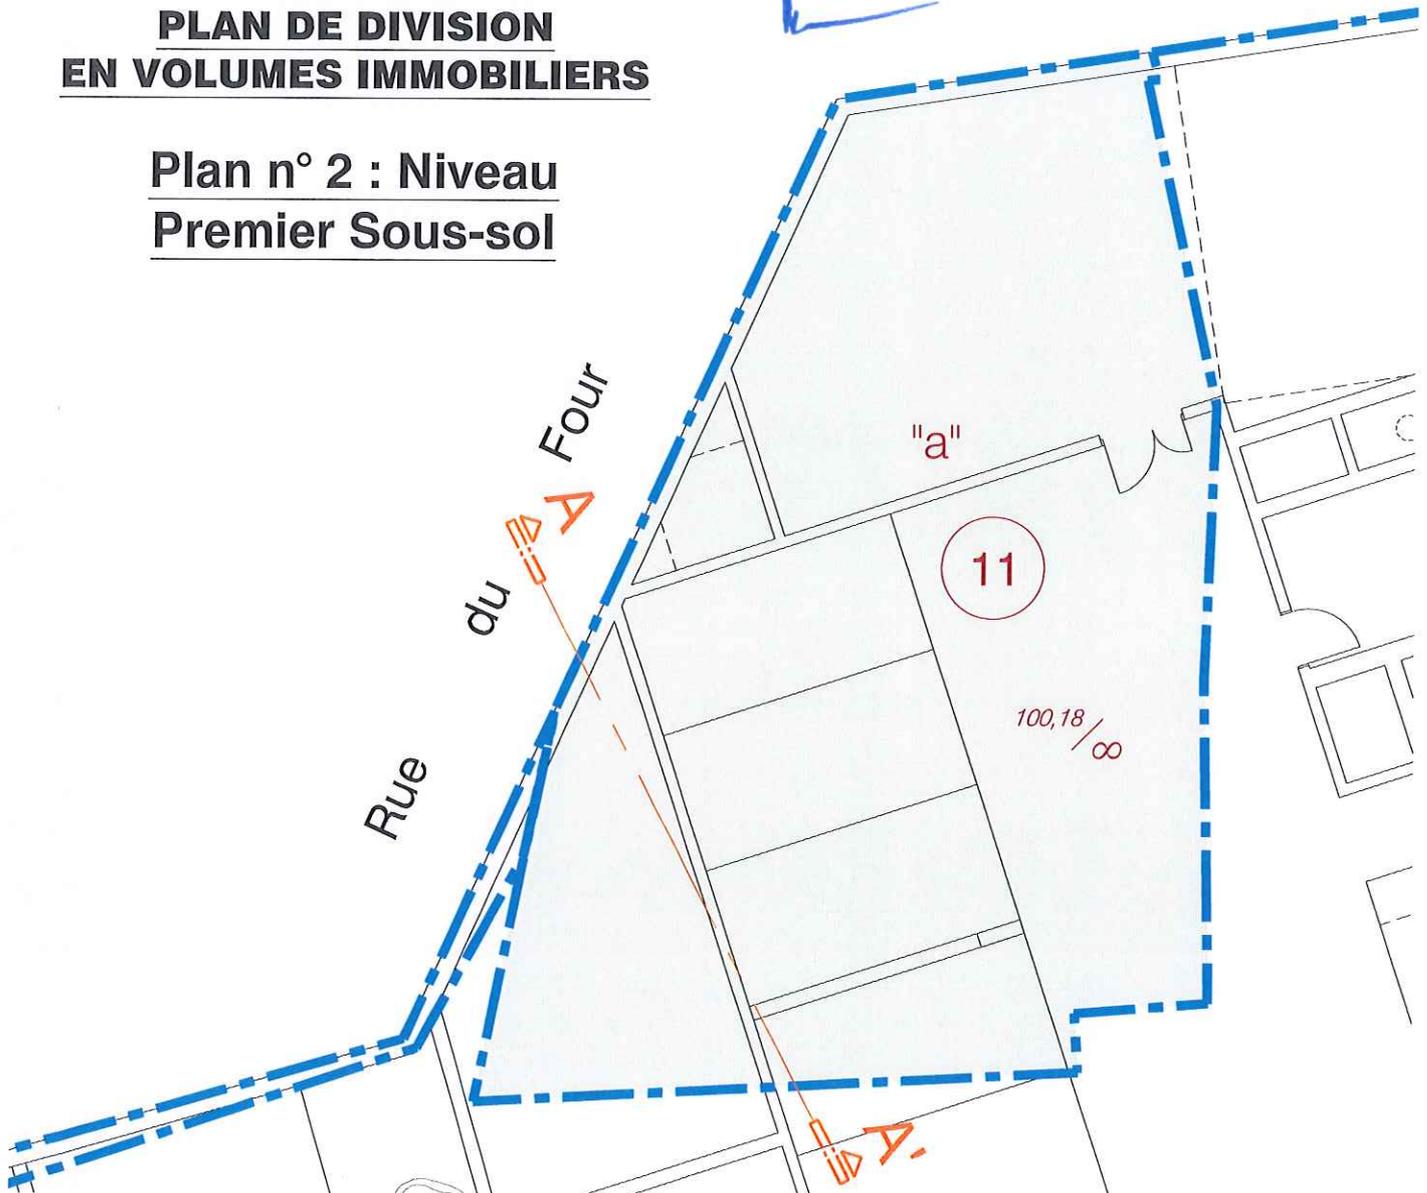

Dossier : G191770 - Archive : G17\_1319 - Indice : C  
Date : Décembre 2019 - Resp : PM/PG



**GEXPERTISE  
CONSEIL**

[www.gexpertise.fr](http://www.gexpertise.fr)

Siège Social : Sèvres  
conseil@gexpertise.fr  
+33 1 46 26 14 23

Bureau Secondaire : Toulon  
paca@gexpertise.fr  
+33 4 94 20 38 55

LEGENDE	
	LIMITE FONCIERE
	LIMITE DE VOLUME
	ALTITUDE SUPERIEURE DU VOLUME (∞ = SANS -)
	ALTITUDE INFERIEURE DU VOLUME (∞ = SANS -)
	LIMITE A L'AXE MEDIAN DU BÂTI EXISTANT
	APPARTENANCE DU MUR

0 2m 4m  
1m 3m

# SCEAUX

(92330 - Hauts-de-Seine)

1, rue du Four

Cadastre : Section K n° 240-p1  
(Parcelle à diviser)



## PLAN DE DIVISION EN VOLUMES IMMOBILIERS

Plan n° 3 : Niveau  
Rez-de-chaussée


Nota :  
Document établi à partir des plans "-1, R-1", "0. RDC" et "APD1 Plan de toiture", "05 Coupe déclassement", établis par COBE, Architecte à Paris, complétés et annotés, afin d'être annexés à l'état descriptif de division en volumes immobiliers par GEXPERTISE CONSEIL, géomètres-experts.



En application de la loi  
n° 82-213 du 2/03/1982  
le présent acte a été déposé  
à la préfecture de Nanterre  
le ..... - 3 JAN. 2020  
et publié le ..... - 3 JAN. 2020  
Le Directeur Général des Services

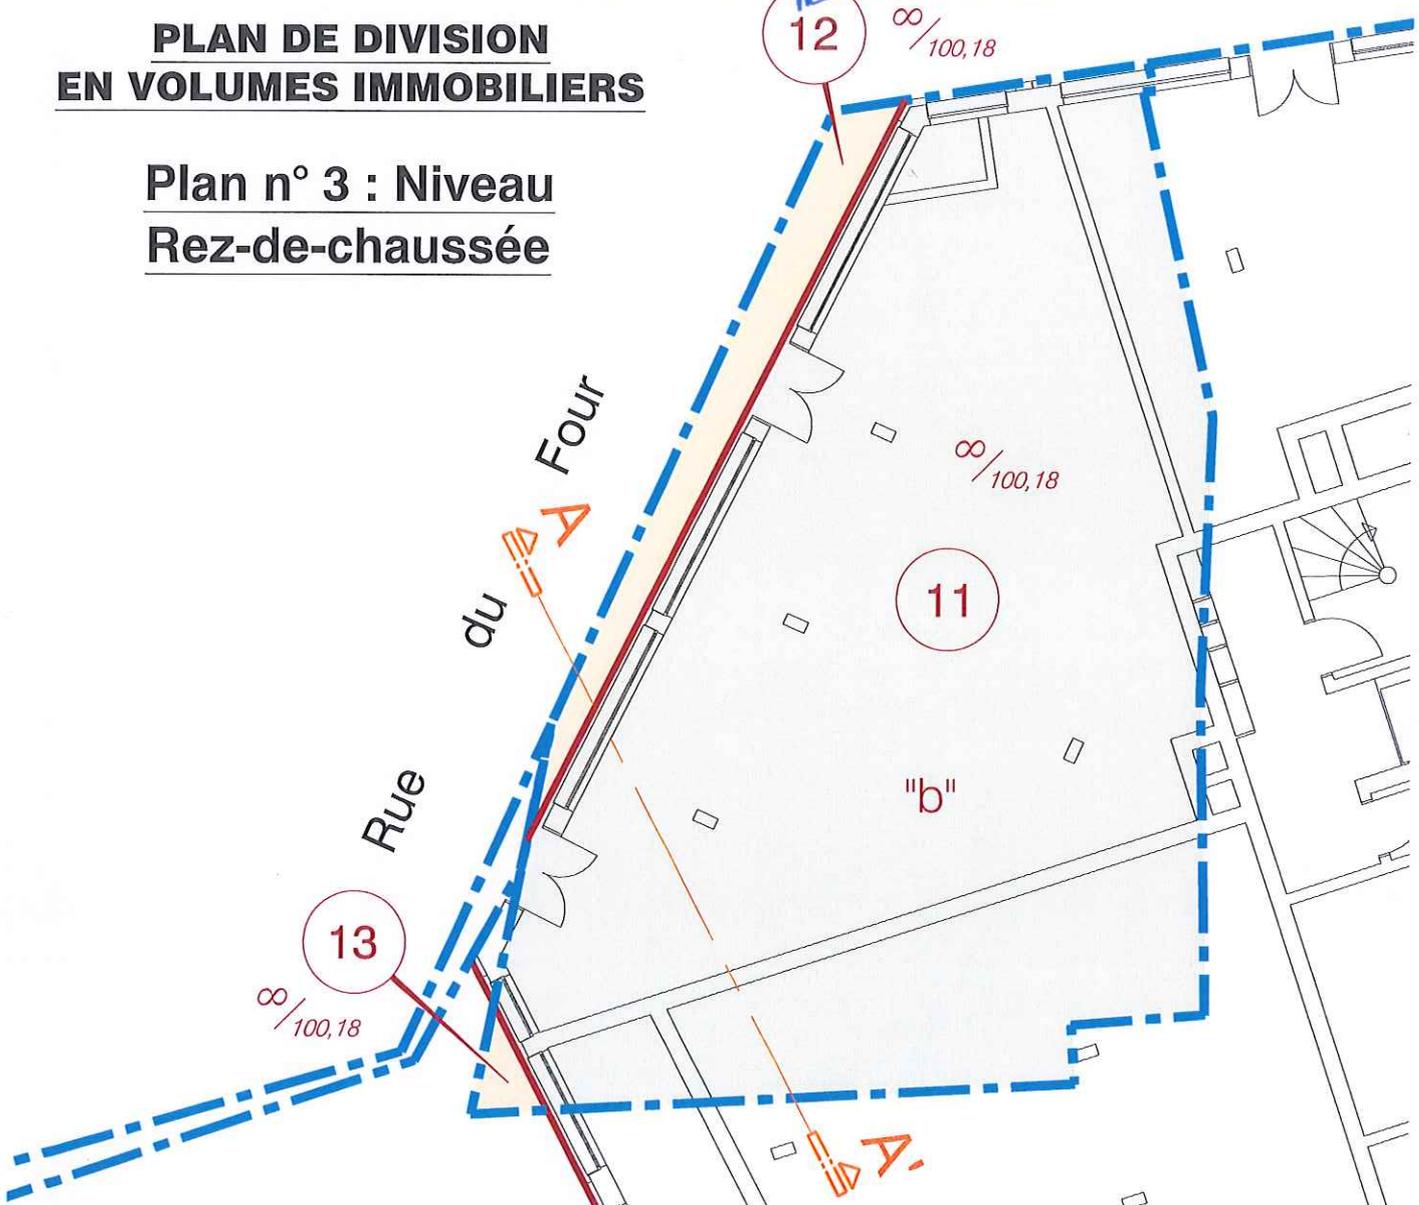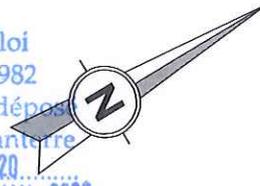

Dossier : G191770 - Archive : G17\_1319 - Indice : C  
Date : Décembre 2019 - Resp : PM/PG

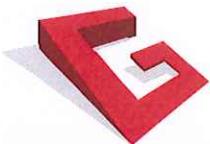

**GEXPERTISE  
CONSEIL**

[www.gexpertise.fr](http://www.gexpertise.fr)

Siège Social : Sèvres  
conseil@gexpertise.fr  
+33 1 46 26 14 23

Bureau Secondaire : Toulon  
paca@gexpertise.fr  
+33 4 94 20 38 55

LEGENDE	
	LIMITE FONCIERE
	LIMITE DE VOLUME
	ALTITUDE SUPERIEURE DU VOLUME (∞ = SANS -)
	ALTITUDE INFÉRIEURE DU VOLUME (∞ = SANS -)
	LIMITE A L'AXE MEDIAN DU BÂTI EXISTANT
	APPARTENANCE DU MUR

0 2m 4m  
1m 3m

# SCEAUX

(92330 - Hauts-de-Seine)

1, rue du Four

Cadastre : Section K n° 240 p1  
(Parcelle à diviser)



## PLAN DE DIVISION EN VOLUMES IMMOBILIERS

### Plan n° 4 : Niveau Élévation


Nota :  
Document établi à partir des plans "-1. R-1", "0. RDC" et "APD1 Plan de toiture", "05 Coupe déclassement", établis par COBE, Architecte à Paris, complétés et annotés, afin d'être annexés à l'état descriptif de division en volumes immobiliers par GEXPERTISE CONSEIL, géomètres-experts.



En application de la loi  
n° 82-213 du 2/03/1982  
le présent acte a été déposé  
à la préfecture de Nanterre  
le ..... 3. JAN. 2020 .....  
et publié le ..... 3. JAN. 2020 .....

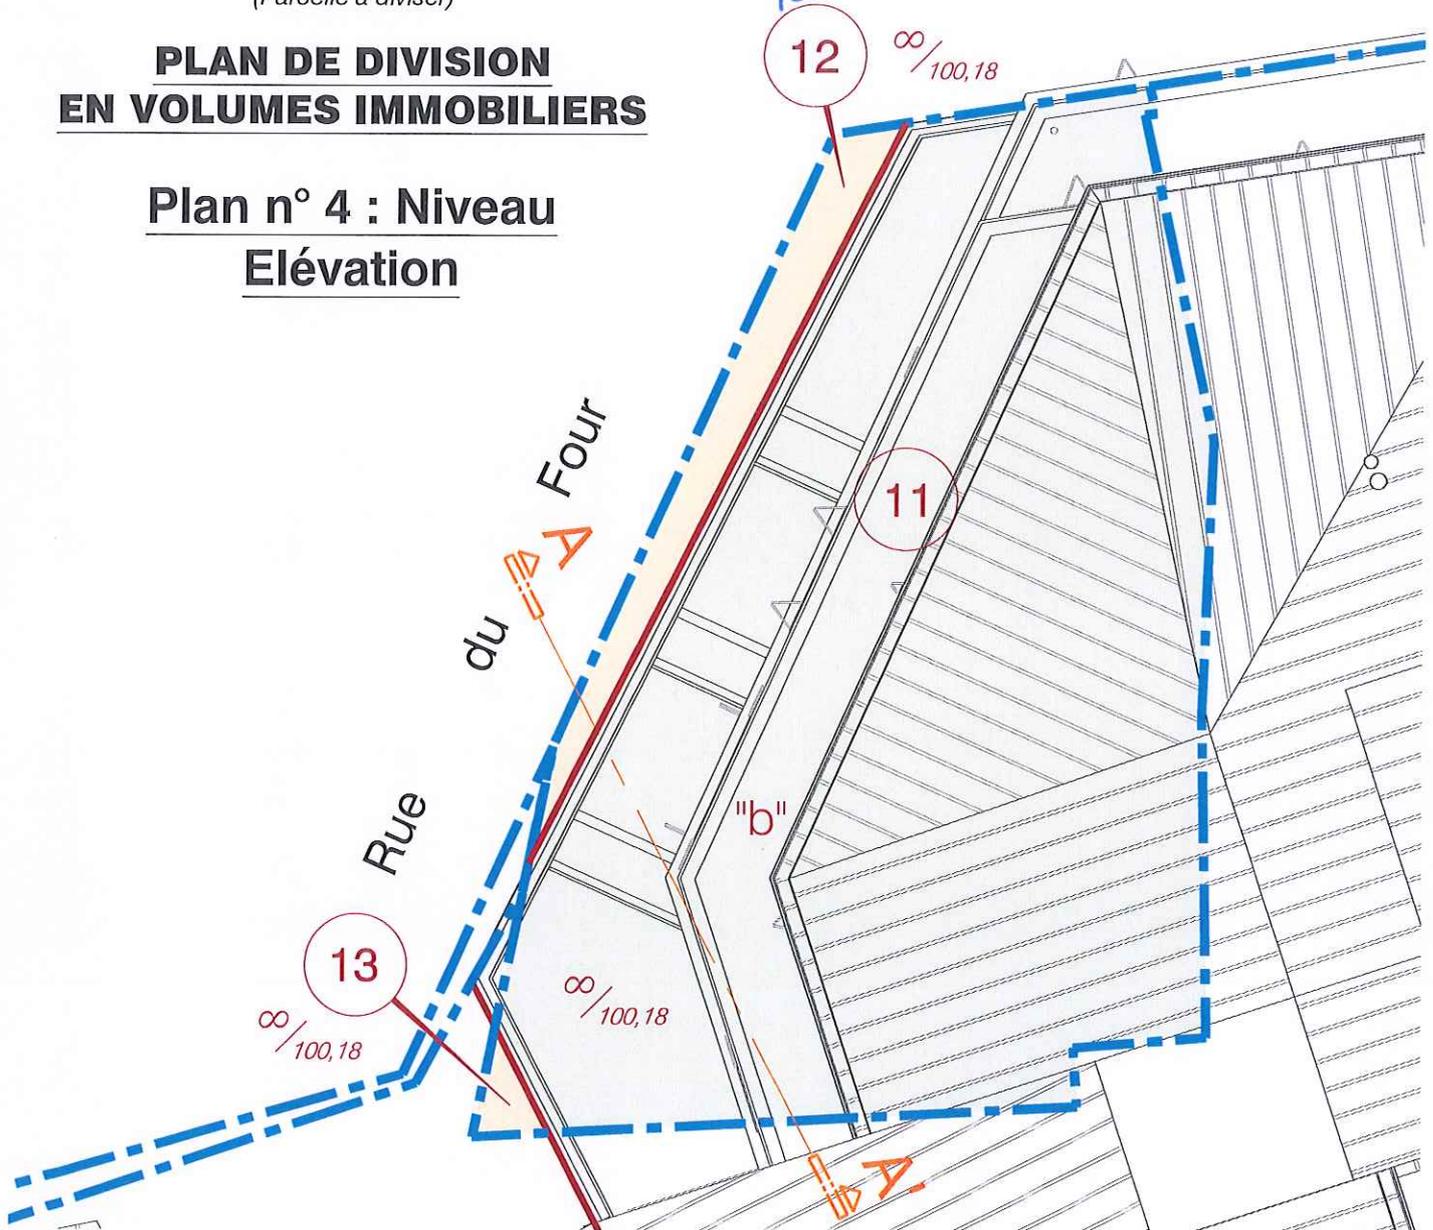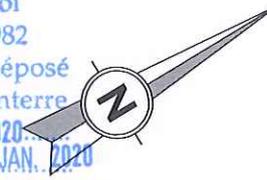

Dossier : G191770 - Archive : G17\_1319 - Indice : C  
Date : Décembre 2019 - Resp : PM/PG

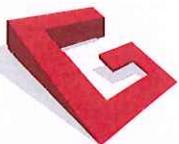

**GEXPERTISE  
CONSEIL**

[www.gexpertise.fr](http://www.gexpertise.fr)

Siège Social : Sèvres  
conseil@gexpertise.fr  
+33 1 46 26 14 23

Bureau Secondaire : Toulon  
paca@gexpertise.fr  
+33 4 94 20 38 55

LEGENDE	
	LIMITE FONCIERE
	LIMITE DE VOLUME
	ALTITUDE SUPERIEURE DU VOLUME (∞ = SANS -)
	ALTITUDE INFERIEURE DU VOLUME (∞ = SANS -)
	LIMITE A L'AXE MEDIAN DU BÂTI EXISTANT
	APPARTENANCE DU MUR

0 2m 4m  
1m 3m

# SCEAUX

(92330 - Hauts-de-Seine)


1, rue du Four

## ILOT 1a

Cadastre : Section K n° 240-p1  
(Parcelle à diviser)

### PLAN DE DIVISION EN VOLUMES IMMOBILIERS


#### Plan n° 5 : Coupe A-A' (Schématique)

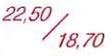LEGENDE	
	LIMITE FONCIERE
	LIMITE DE VOLUME
	ALTITUDE SUPERIEURE DU VOLUME (∞ = SANS -)
	ALTITUDE INFERIEURE DU VOLUME (∞ = SANS -)
	LIMITE A L'AXE MEDIAN DU BÂTI EXISTANT
	APPARTENANCE DU MUR

Nota :

Document établi à partir des plans "-1, R-1", "0, RDC" et "APD1 Plan de toiture", "05 Coupe déclassement", établis par COBE, Architecte à Paris, complétés et annotés, afin d'être annexés à l'état descriptif de division en volumes immobiliers par GEXPERTISE CONSEIL, géomètres-experts.

Dossier : G191770 - Archive : G17\_1319 - Indice : C  
Date : Décembre 2019 - Resp : PM/PG

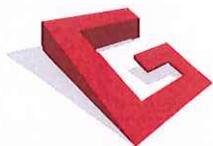

## GEXPERTISE CONSEIL

[www.gexpertise.fr](http://www.gexpertise.fr)

Siège Social : Sèvres  
conseil@gexpertise.fr  
+33 1 46 26 14 23


Bureau Secondaire : Toulon  
paca@gexpertise.fr  
+33 4 94 20 36 55



En application de la loi  
n° 82-213 du 2/03/1982  
le présent acte a été déposé  
à la préfecture de Nanterre  
le ..... - 3 JAN. 2020  
et publié le ..... - 3 JAN. 2020

Le Directeur Général Adjoint des Services

A A'

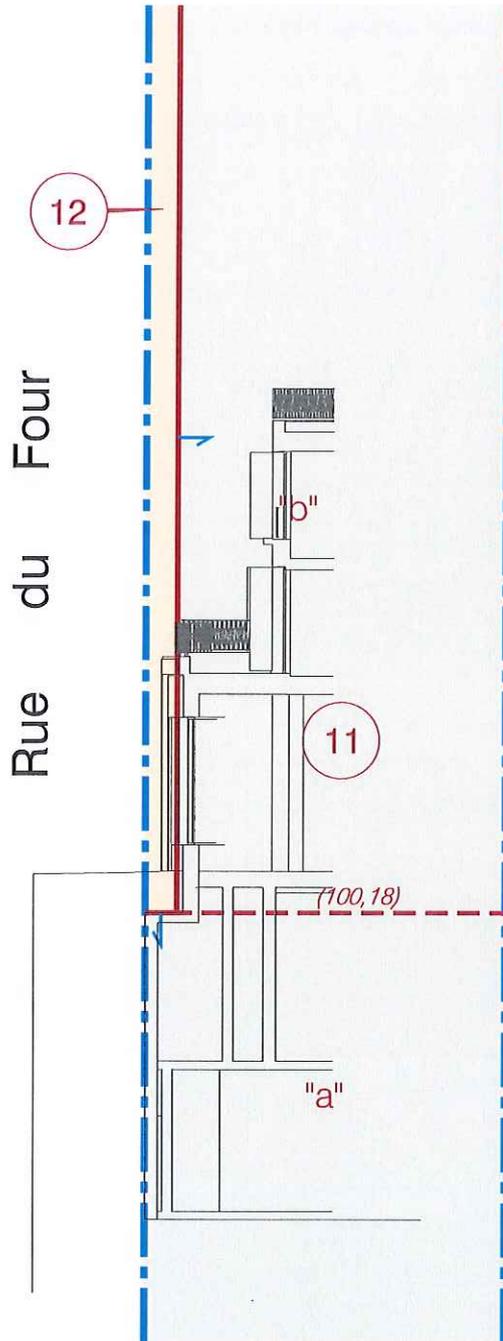

PLAN DE COMPARAISON : Altitude 88.00m

0 2m 4m 6m  
1m