

DEPARTEMENT DES HAUTS-DE-SEINE

VILLE DE SCEAUX

Cadastre : Section X Numéro 155

Contenance cadastrale : 2 a 52 ca

PLAN TOPOGRAPHIQUE



Cédrik FERRERO Arnaud MATISSON
Lionel RAFFIN Bertrand CHATIN
Mathias SAURA Jonathan CHARON

41-45 Boulevard Romain Rolland
75014 PARIS
Tél. : 01 42 53 96 81

Dossier : SCEAUX-BERLIOZ

Fichier : Plan.dwg

Date : mars 2023


Echelle : 1/200

Auteur : L.P.

Ind.	Date	Modifications
-	09/03/2023	Plan topographique

Planimétrie : Rattachée au système RGF93 zone 8 (CC49) conique conforme

Altimétrie : -

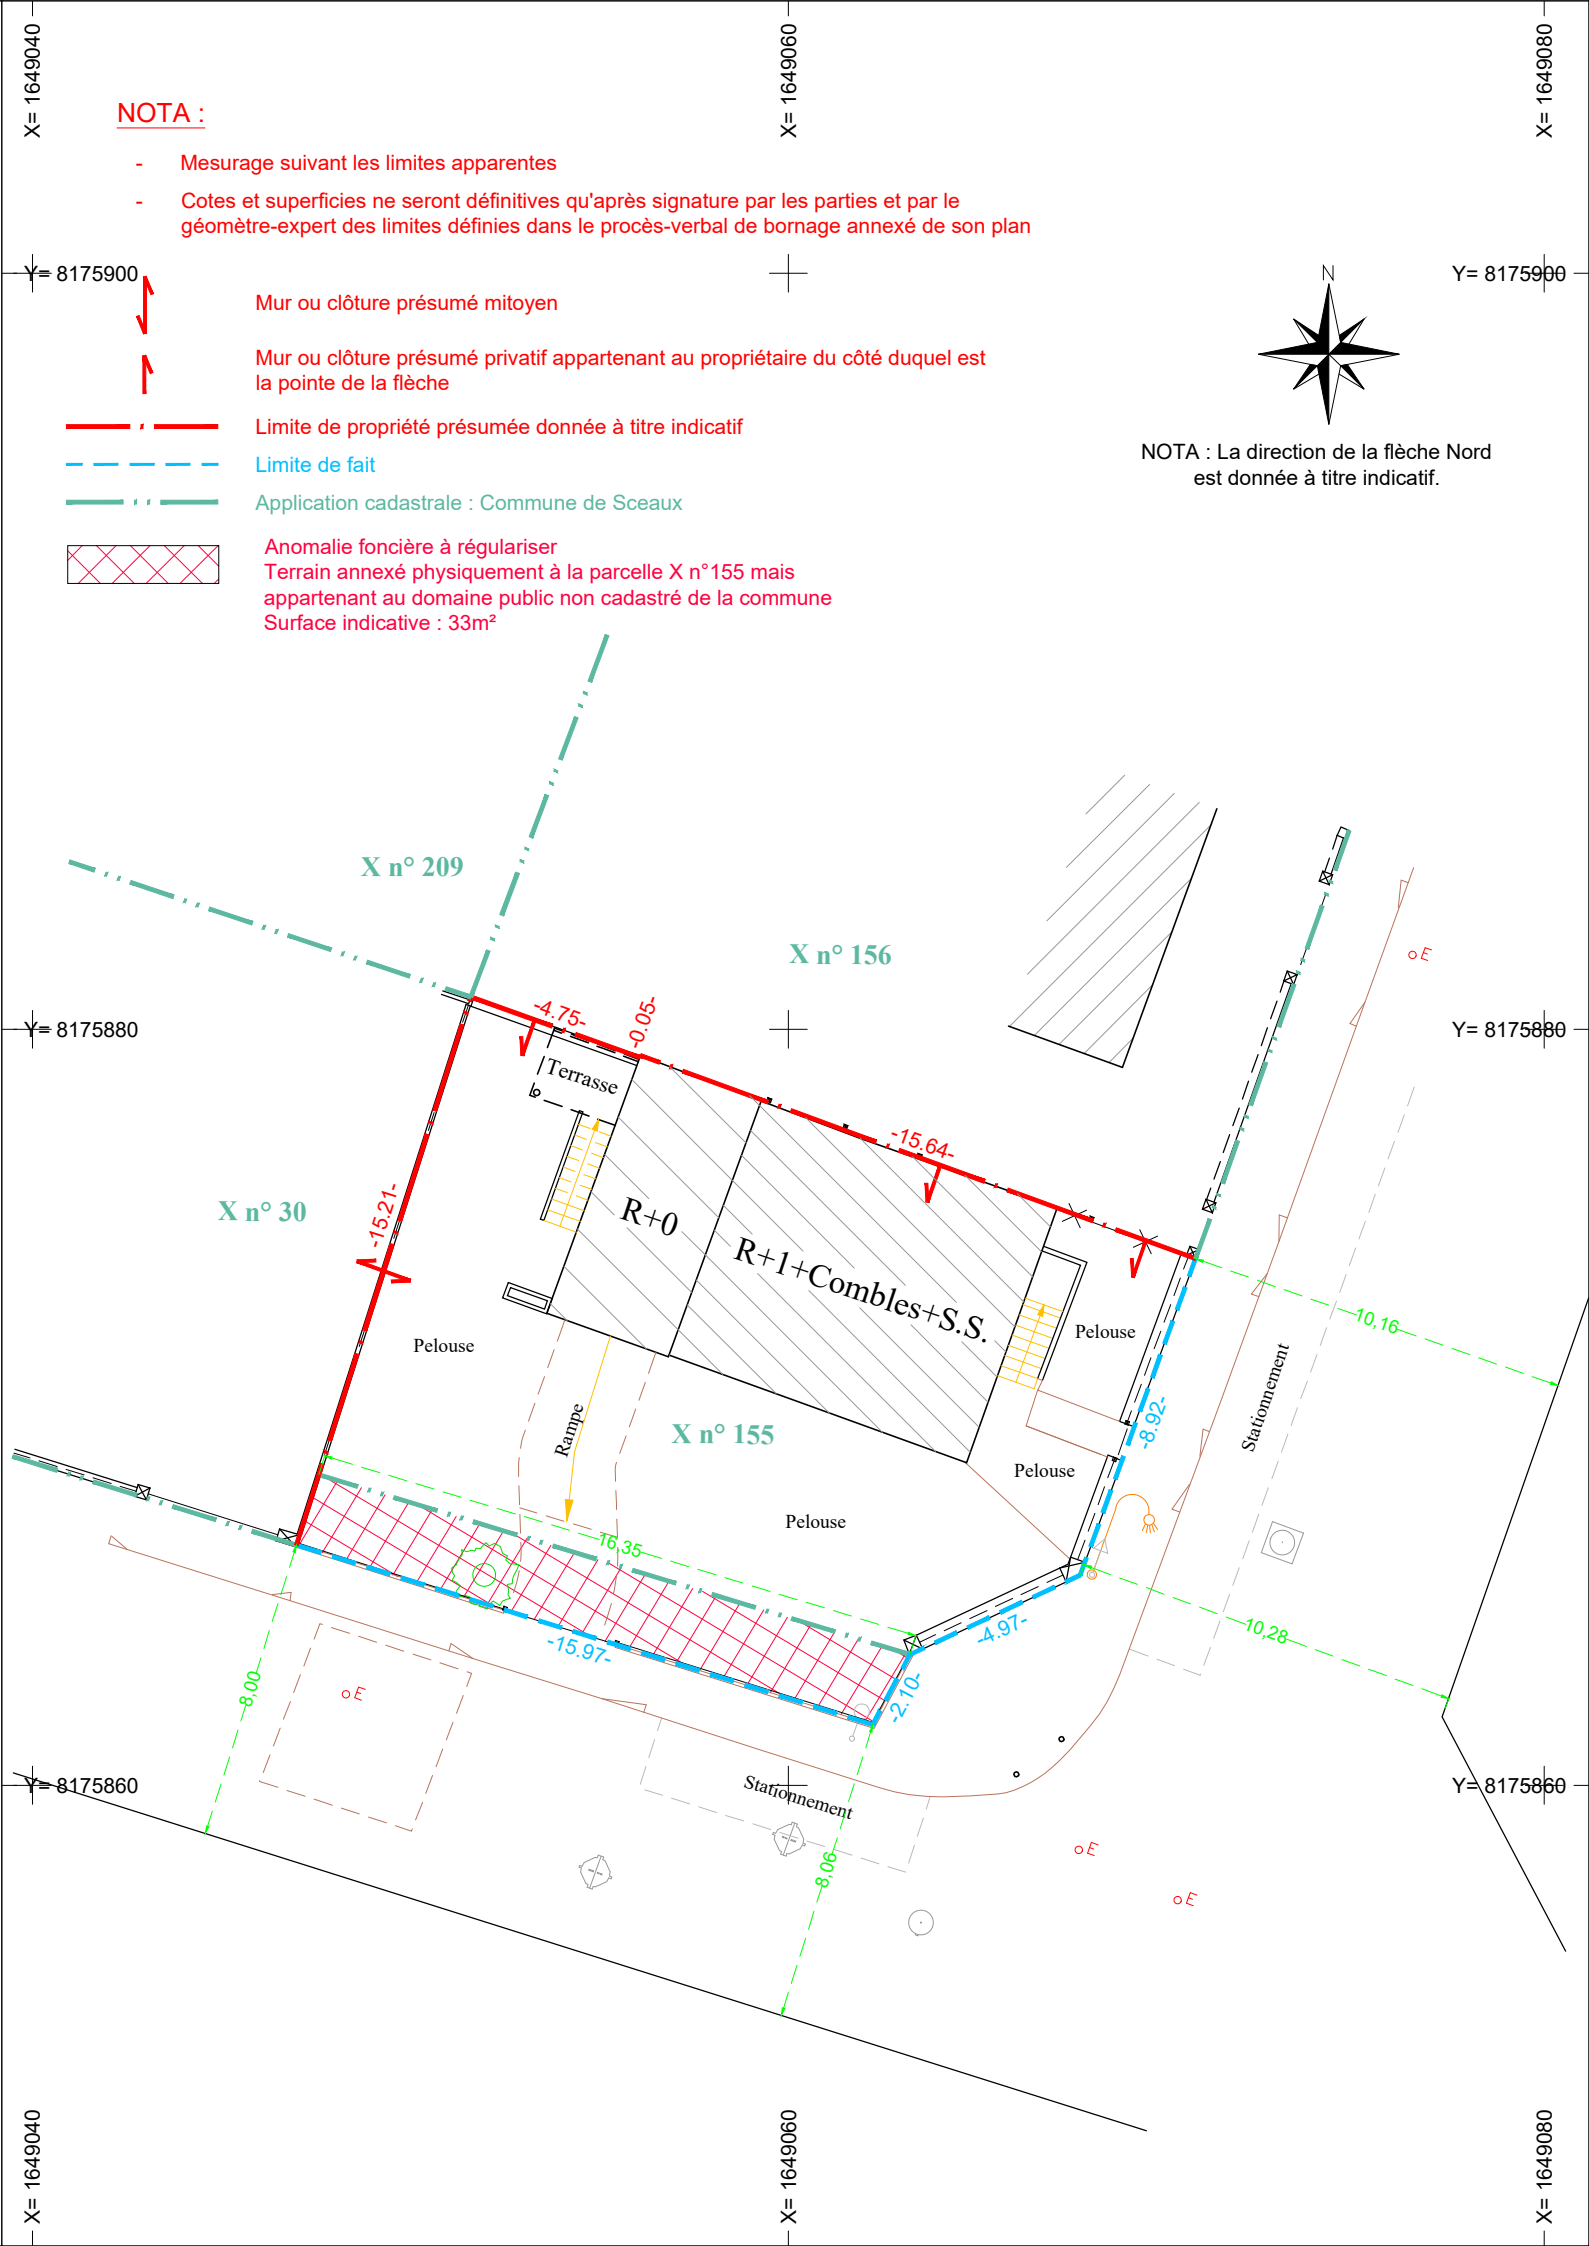

NOTA :

- Mesurage suivant les limites apparentes
- Cotes et superficies ne seront définitives qu'après signature par les parties et par le géomètre-expert des limites définies dans le procès-verbal de bornage annexé de son plan

- Mur ou clôture présumé mitoyen
- Mur ou clôture présumé privatif appartenant au propriétaire du côté duquel est la pointe de la flèche
- Limite de propriété présumée donnée à titre indicatif
- Limite de fait
- Application cadastrale : Commune de Sceaux
- Anomalie foncière à régulariser
Terrain annexé physiquement à la parcelle X n° 155 mais appartenant au domaine public non cadastré de la commune
Surface indicative : 33m²

NOTA : La direction de la flèche Nord est donnée à titre indicatif.